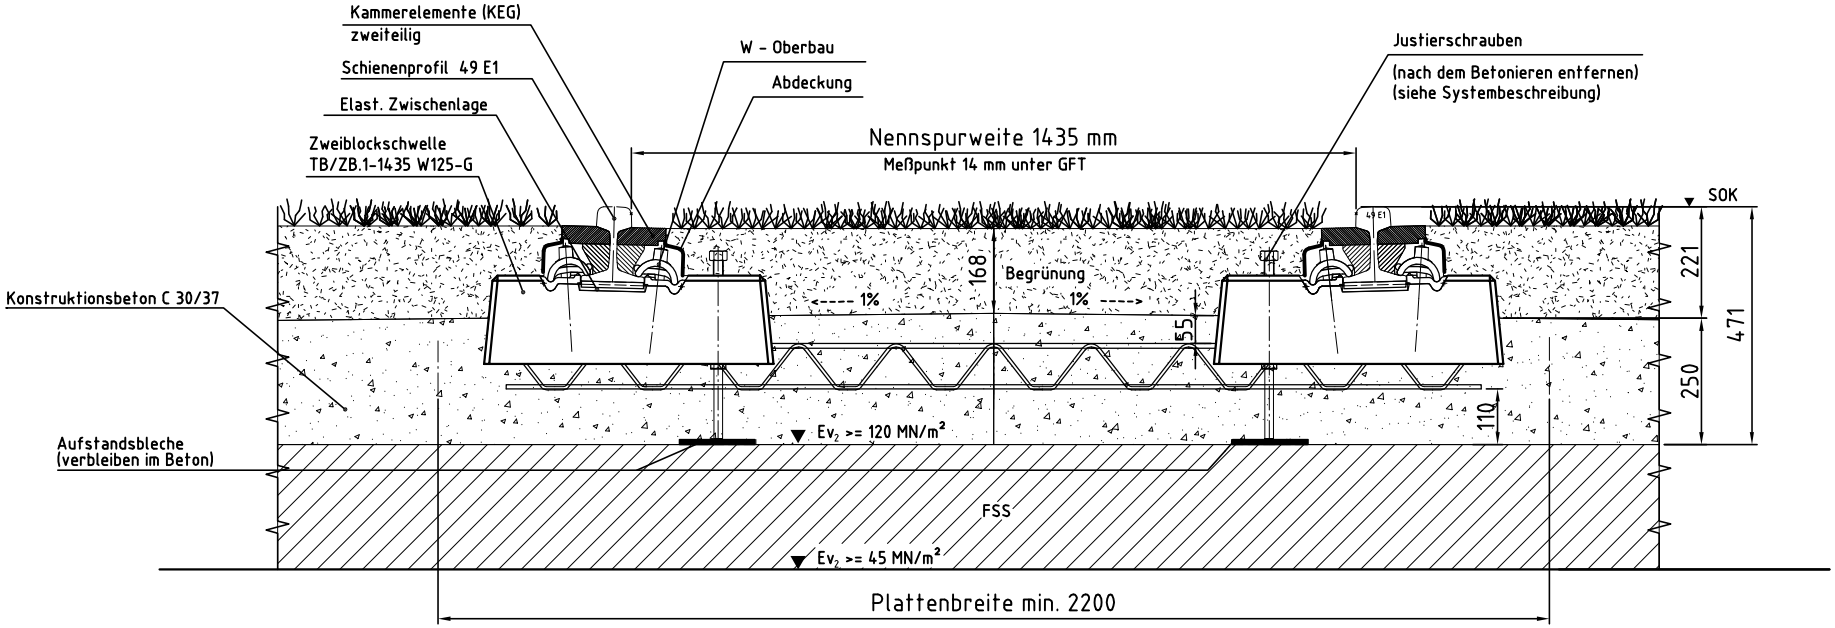

420 x 297 mm

Toleranzen der Aufbauschichten in Abstimmung mit Ausschreibung

Bauvorhaben/Projekt: _____

M 1:15

Schwellenfach

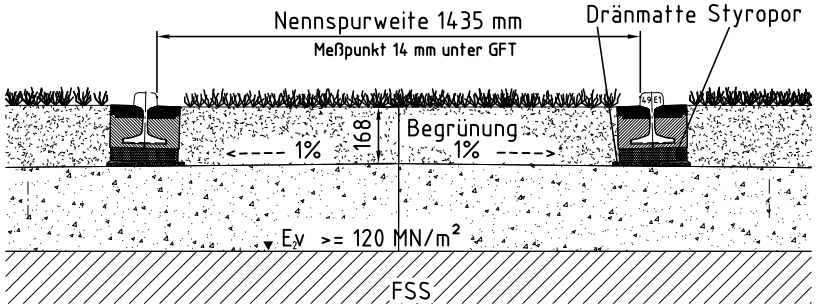

				(Zul.Abw.)		(Oberfläche)	Maßstab 1:10 (Gewicht) /
							(Werkstoff, Halbzeug), (Rohteilnr.), (Modell- oder Gesenknr.)
Status 00003 - Freigegeben							
					Datum	Name	Feste Fahrbahn - Bauart RHEDA CITY-G
				Bearb.	31.03.2009	SAECKLER	Systemzeichnung
				Gepr. Technik	10.12.2009	KLEEBERG	mit TB/ZB.1-1435 W125-G
				Gepr. Vertrieb			
A	Neuanlage	19.01.10	BEI	RAIL.ONE			Zeichnungsnummer N117925A — Blatt 1
Zust.	Änderung	Datum	Name				Artikelnummer 026-N117925A SAP-Nr.: — 1 Bl
							(Erst.f.:) (Erst.d.:)

Diese Unterlage ist vertraulich und darf nur mit unserer schriftlichen Zustimmung ganz oder auszugsweise vervielfältigt und/oder an Dritte weitergegeben werden. Inhalte, Beschreibungen, Zeichnungen sind Eigentum der RAIL.ONE GmbH und stehen unter Urheberschutz bzw. Patentschutz. Änderungen, die der Weiterentwicklung dienen, können von uns jederzeit vorgenommen werden, ohne dass dies einer schriftlichen oder mündlichen Zustimmung des Vertragspartners bedarf. Soweit das Vertragsverhältnis eine Schriftformklausel vorsieht, stellt eine Änderung keine Vertragsänderung im Sinne der Schriftformklausel dar. Soweit sich die Änderungen auf das Vertragsverhältnis auswirken, werden wir den Vertragspartner entsprechend informieren.