



Darstellung ohne Eindeckung

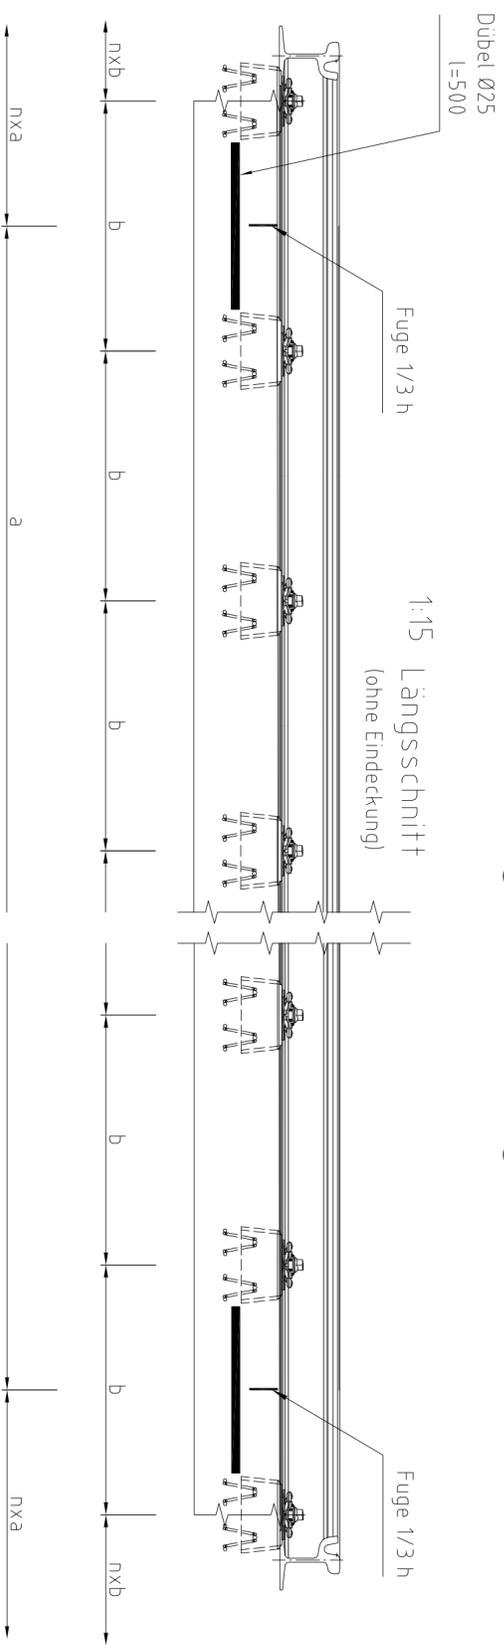

Höhe (h2)	Schwellenabstand (b)	Segmentlänge (a)	Plattenbreite (B)
≥ 300 mm	600 mm	≤ 4,50 m	≥ 2,50 m

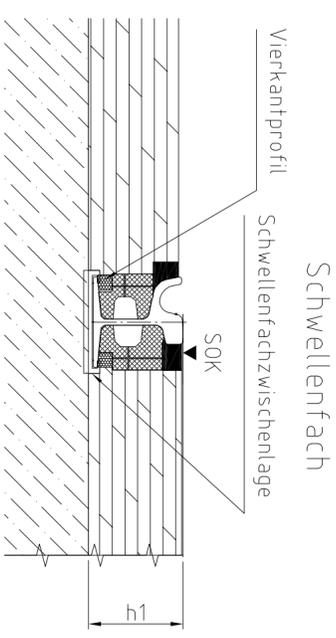

Toleranzen der Aufbauschichten in Abstimmung mit den Verkehrsbetrieben !

Bauvorhaben/Projekt: **Hannover**

Zust. Änderung	Datum	Name	Zul.Abw.	Überfahrl.	Maßstab	1:10	Gewicht	
A	23.01.2023	SAE			Werkstoff: Holzzeugl. (Reinholz- oder Geseckert)			
Zust. Änderung			Datum	Name	Bearb.	23.01.2023	SAECKLER	
Zust. Änderung			Datum	Name	Gepr. Technik	24.01.2023	ROSSMANN	
Zust. Änderung			Datum	Name	Gepr. Vertrieß			
Diese Unterlage ist vertraulich und darf nur mit unserer schriftlichen Zustimmung ganz oder auszugsweise vervielfältigt und/oder an Dritte weitergegeben werden. Inhalte, Beschreibungen, Zeichnungen sind Eigentum der RAILONE GmbH und stehen unter Urheberrecht bzw. Patentschutz. Änderungen, die der Weiterentwicklung dienen, können von uns jederzeit vorgenommen werden, ohne dass dies einer schriftlichen oder mündlichen Vertragsänderung im Sinne der Schrittmittelklausel dar. Soweit sich die Änderungen auf das Vertragsverhältnis auswirken, werden wir den Vertragspartner entsprechend informieren.					Zeichnungsnummer			N135154-0 A
RAILONE					Blatt			1
					Blatt			1